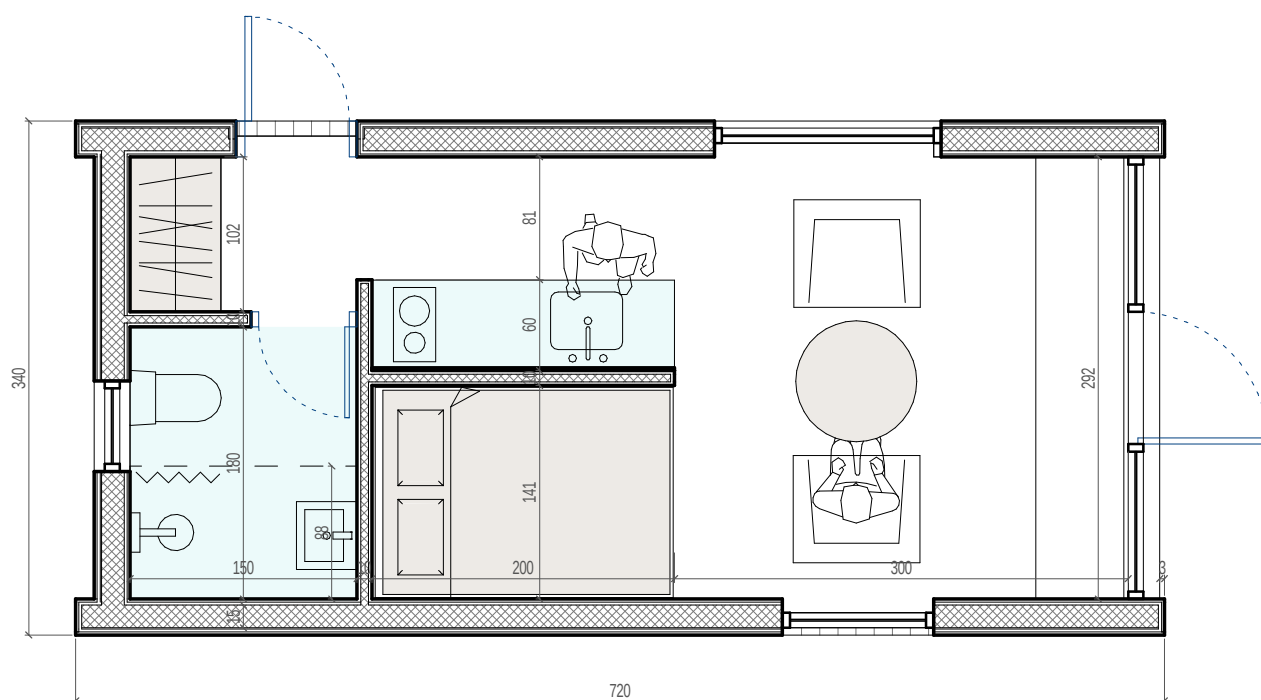
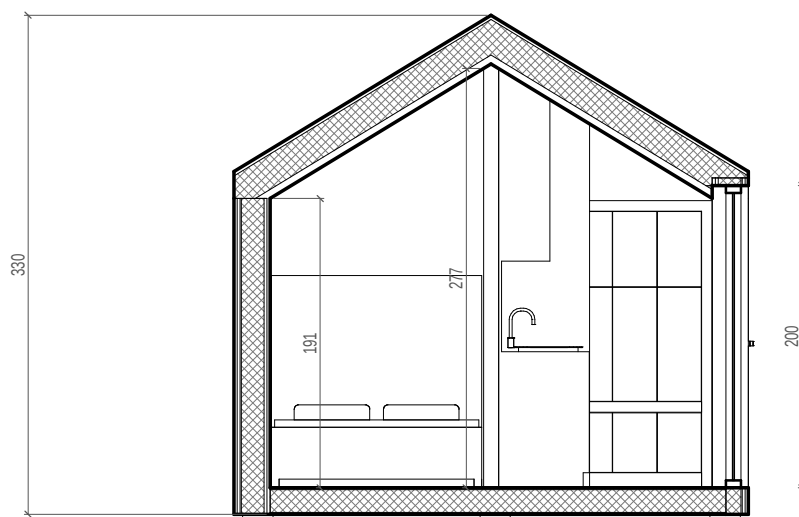




Plāns



Griezums

Projekts:

Vasarnīcas jaunbūve

Rasējums:

Plāns un griezum

Būvprojekta vadītājs:

Jānis Neiders

Datums:

21.08.2023.

Projektētājs:

Jānis Neiders. Sert. nr. 1-00125
tel: 25506250, adr.: Matīsa 49, Rīga

Pas.,
arhīva nr.:

2809/22

Proj.
stadija:

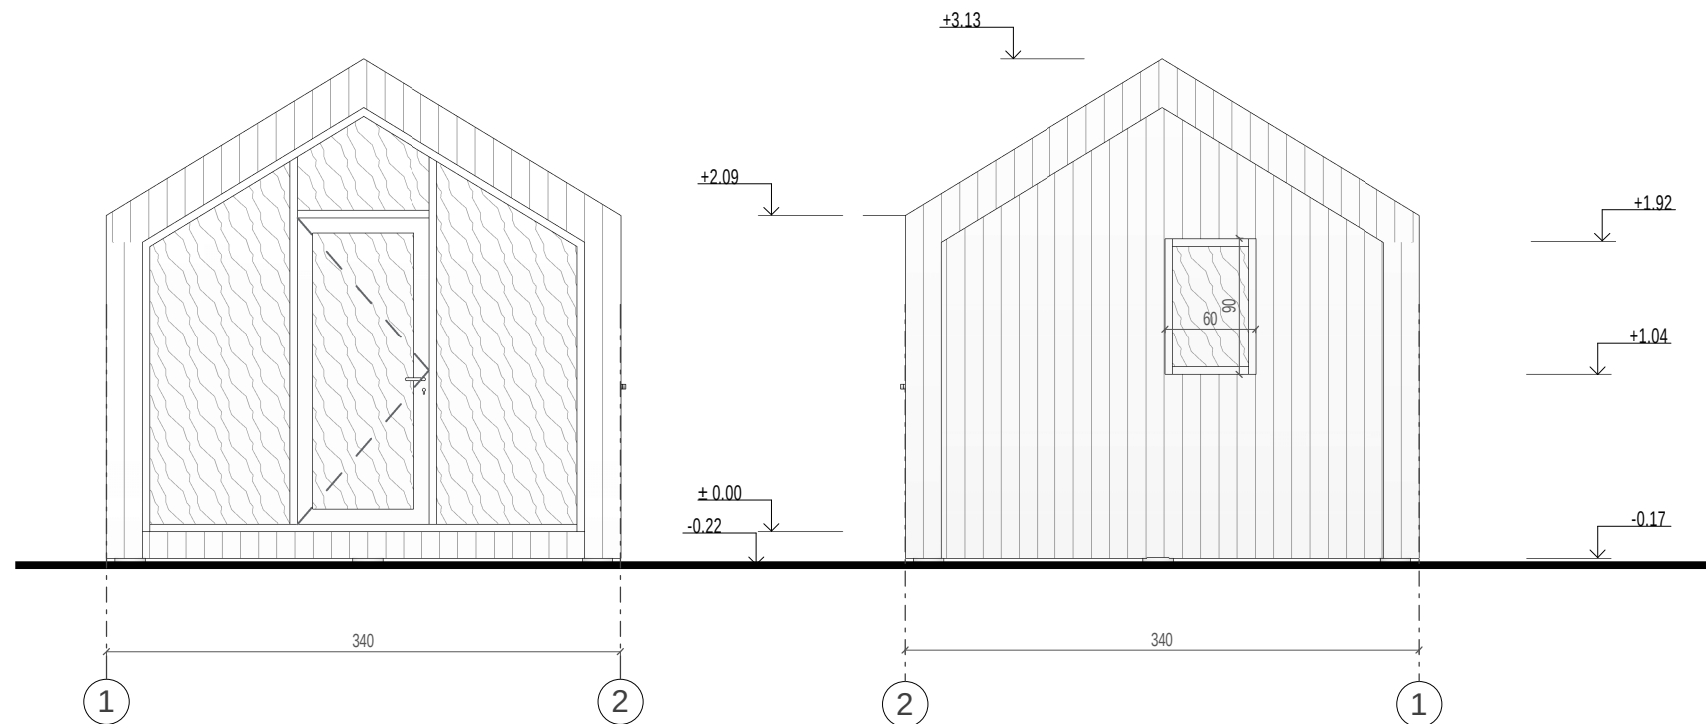
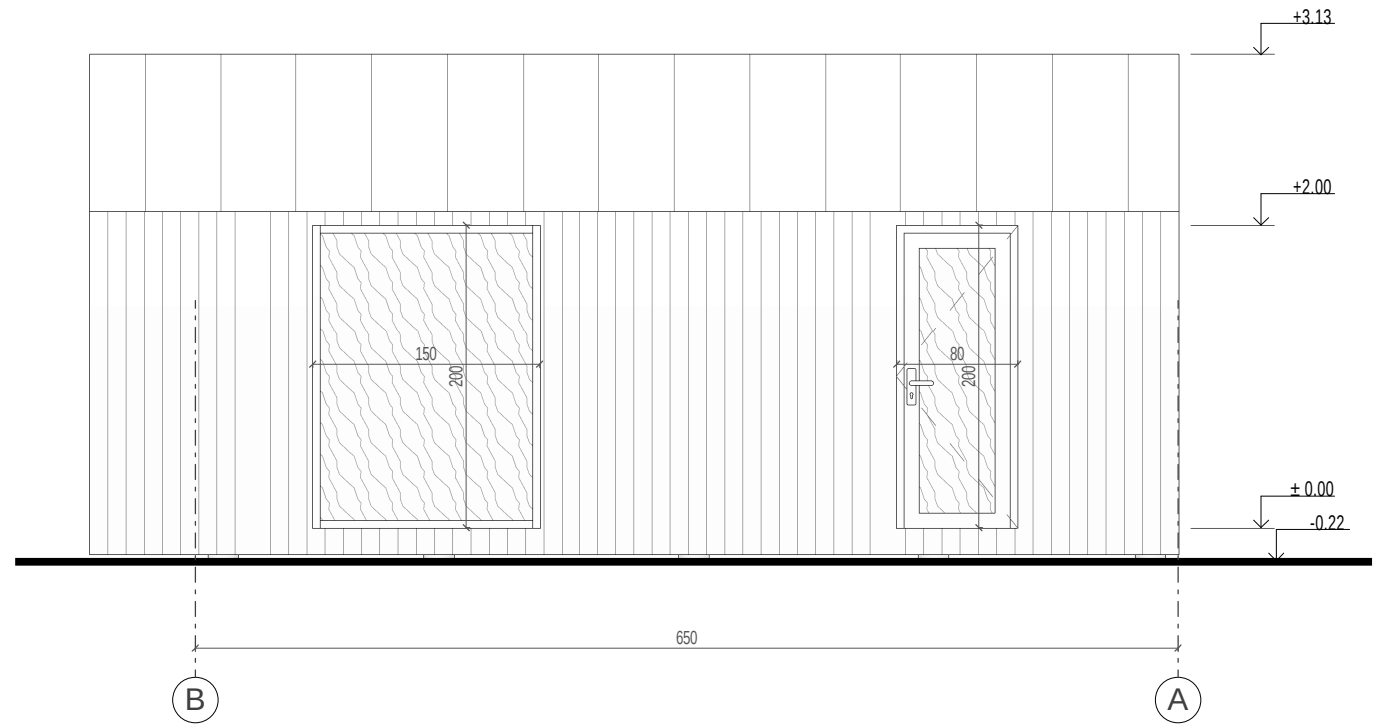
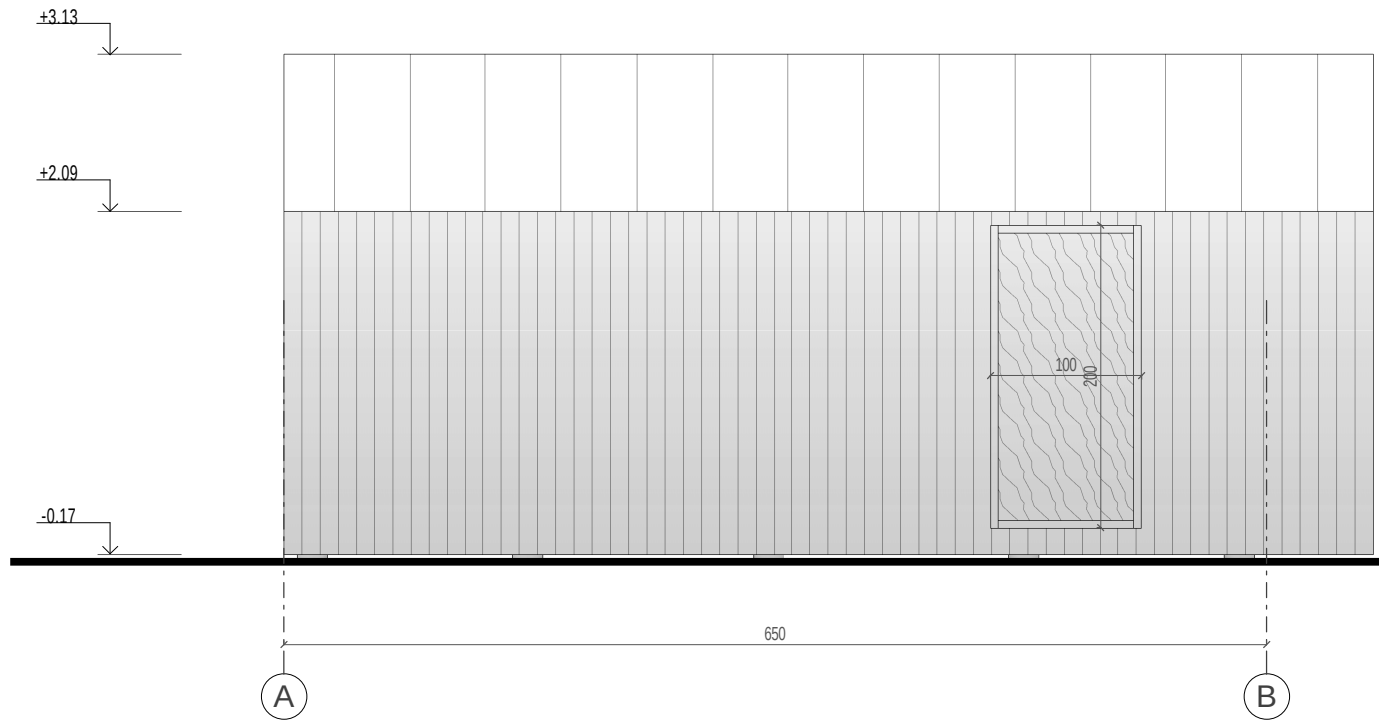
BP

Mērogs:

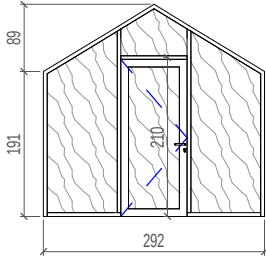
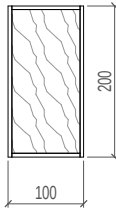
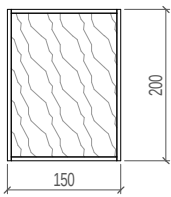
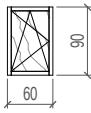
1 : 50

Marka,
kārtas nr.:

AR-5-4



Projekts:		Rasējums:			
Vasarnīcas jaunbūve		Fasādes			
Būvprojekta vadītājs:		Datums:			
Jānis Neiders		21.08.2023.			
Projektētājs:	Pas., arhīva nr.:	Proj. stadija:	Mērogs:	Marka, kārtas nr.:	
Jānis Neiders. Sert. nr. 1-00125 tel: 25506250, adr.: Matīsa 49, Rīga	2809/22	BP	1 : 50	AR-5-2	

MARKA	AIĻU SHĒMA	SKAITS	PIEZĪMES
L-1		1	Paredzēt ar balkona durvīm
L-2		1	
L-3		1	
L-4		1	

PIEZĪMES:

1. Pirms izgatavošanas pārmērīt aillas dabā
2. U vērtība logiem $<0.8 \text{ W(m}^2\text{K)}$
3. Logu rāmis izgatavots no PVC

Projekts:

Vasarnīcas jaunbūve

Rasējums:

Logu eksplikācija

Būvprojekta vadītājs:

Jānis Neiders

Datums:

21.08.2023.

Projektētājs:

Jānis Neiders. Sert. nr. 1-00125
tel: 25506250, adr.: Matīsa 49, Rīga

Pas.,
arhīva nr.:

2809/22

Proj.
stadija:

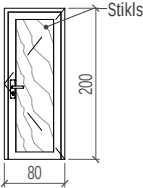
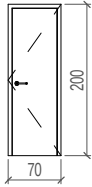
BP

Mērogs:

1 : 100

Marka,
kārtas nr.:

AR-3-1

MARKA	AIĻU SHĒMA	SKAITS		PIEZĪMES
		K	L	
AD-1			1	Paredzēt slēdzamas ar silto paketi - ārdurvis
D-1		1		Paredzēt slēdzamas WC durvis

PIEZĪMES:

1. Pirms izgatavošanas pārmērīt aillas dabā
2. U vērtība ārdurvīm <0.8 W(m²K)
3. Durvju rāmis izgatavots no koka

Projekts:

Vasarnīcas jaunbūve

Rasējums:

Durvju eksplikācija

Būvprojekta vadītājs:

Jānis Neiders

Datums:

21.08.2023.

Projektētājs:

Jānis Neiders. Sert. nr. 1-00125
tel: 25506250, adr.: Matīsa 49, Rīga

Pas.,
arhīva nr.:

2809/22

Proj.
stadija:

BP

Mērogs:

1 : 100

Marka,
kārtas nr.:

AR-4-1